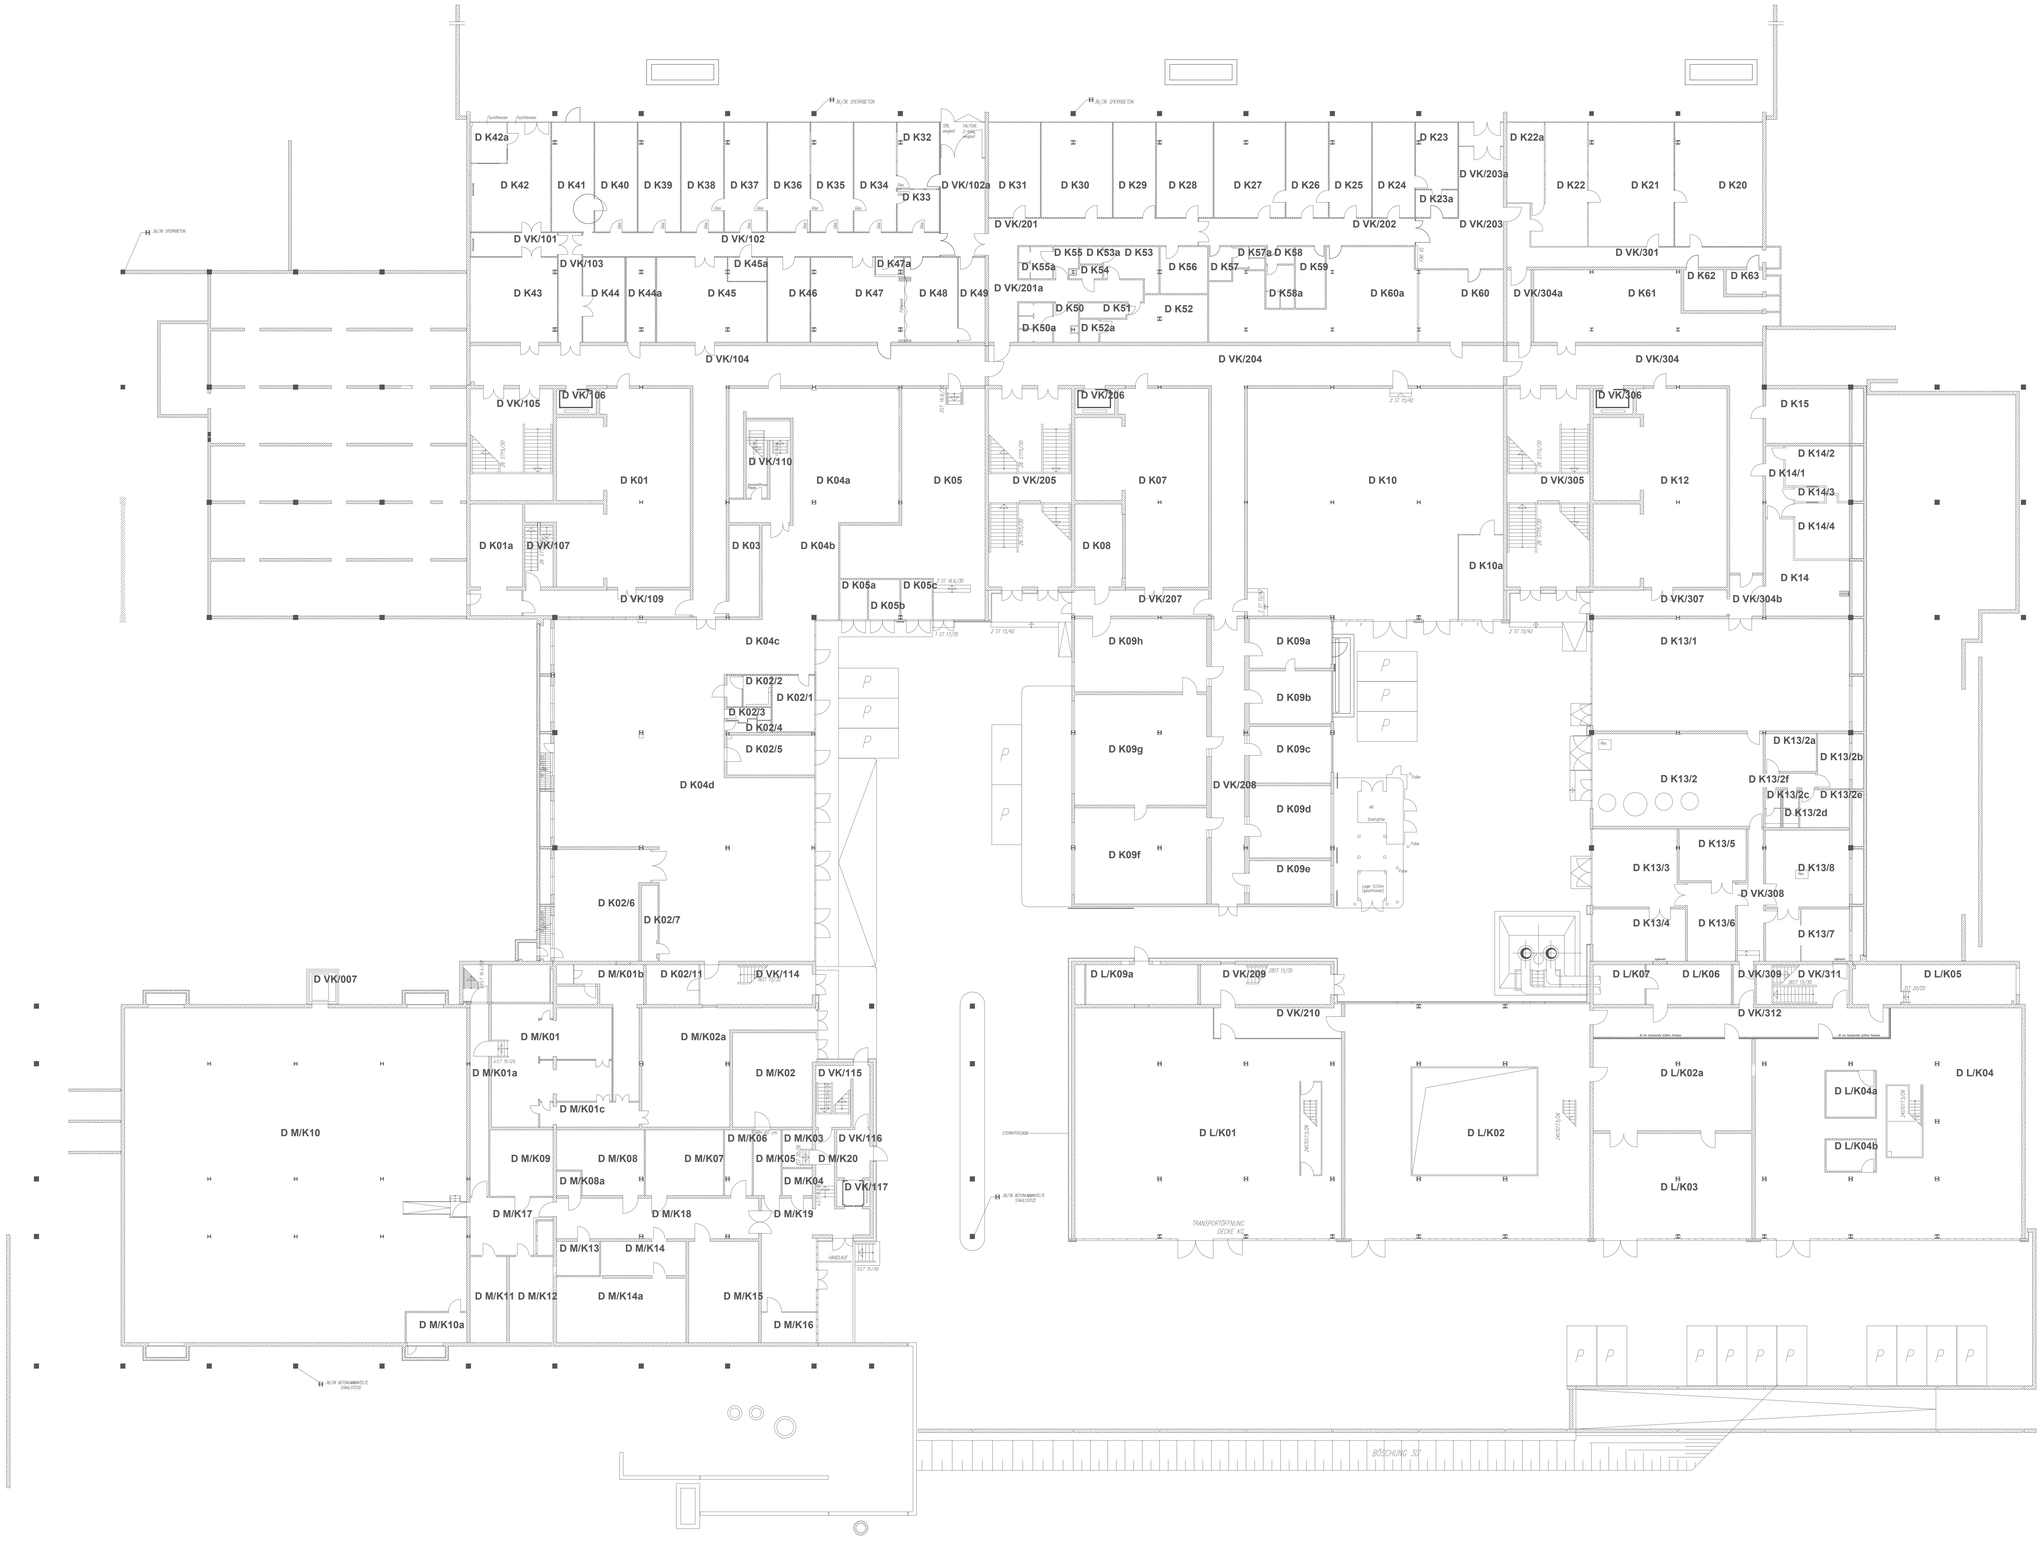

Legende

Lageplan

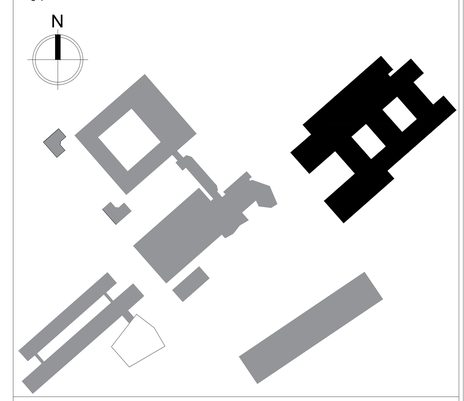

Berliner Hochschule für Technik

University of Applied Siences

Bauwerk D- Haus Bauwesen Luxemburger Straße 9, 13353 Berlin	Planart Grundriss Maßstab ohne
Geschoss Kellergeschoss	Format im Original PDF DIN A0

Referat III B Bauunterhaltung - Lütticher Straße 38, 13353 Berlin

© Copyright Berliner Hochschule für Technik

Planstand

09.11.2021 11:51:02